

Edelényi Járási Hivatal Földhivatali Osztály  
3780 Edelény István király útja 52/A.

## E-hiteles térképmásolat


2017.05.30 13:11:29

Helyrajzi szám: BERENTE belterület 5

Megrendelés szám: 7/649/2017

Méretarány: 1 : 1000

Térrajzsám: 16527730002017

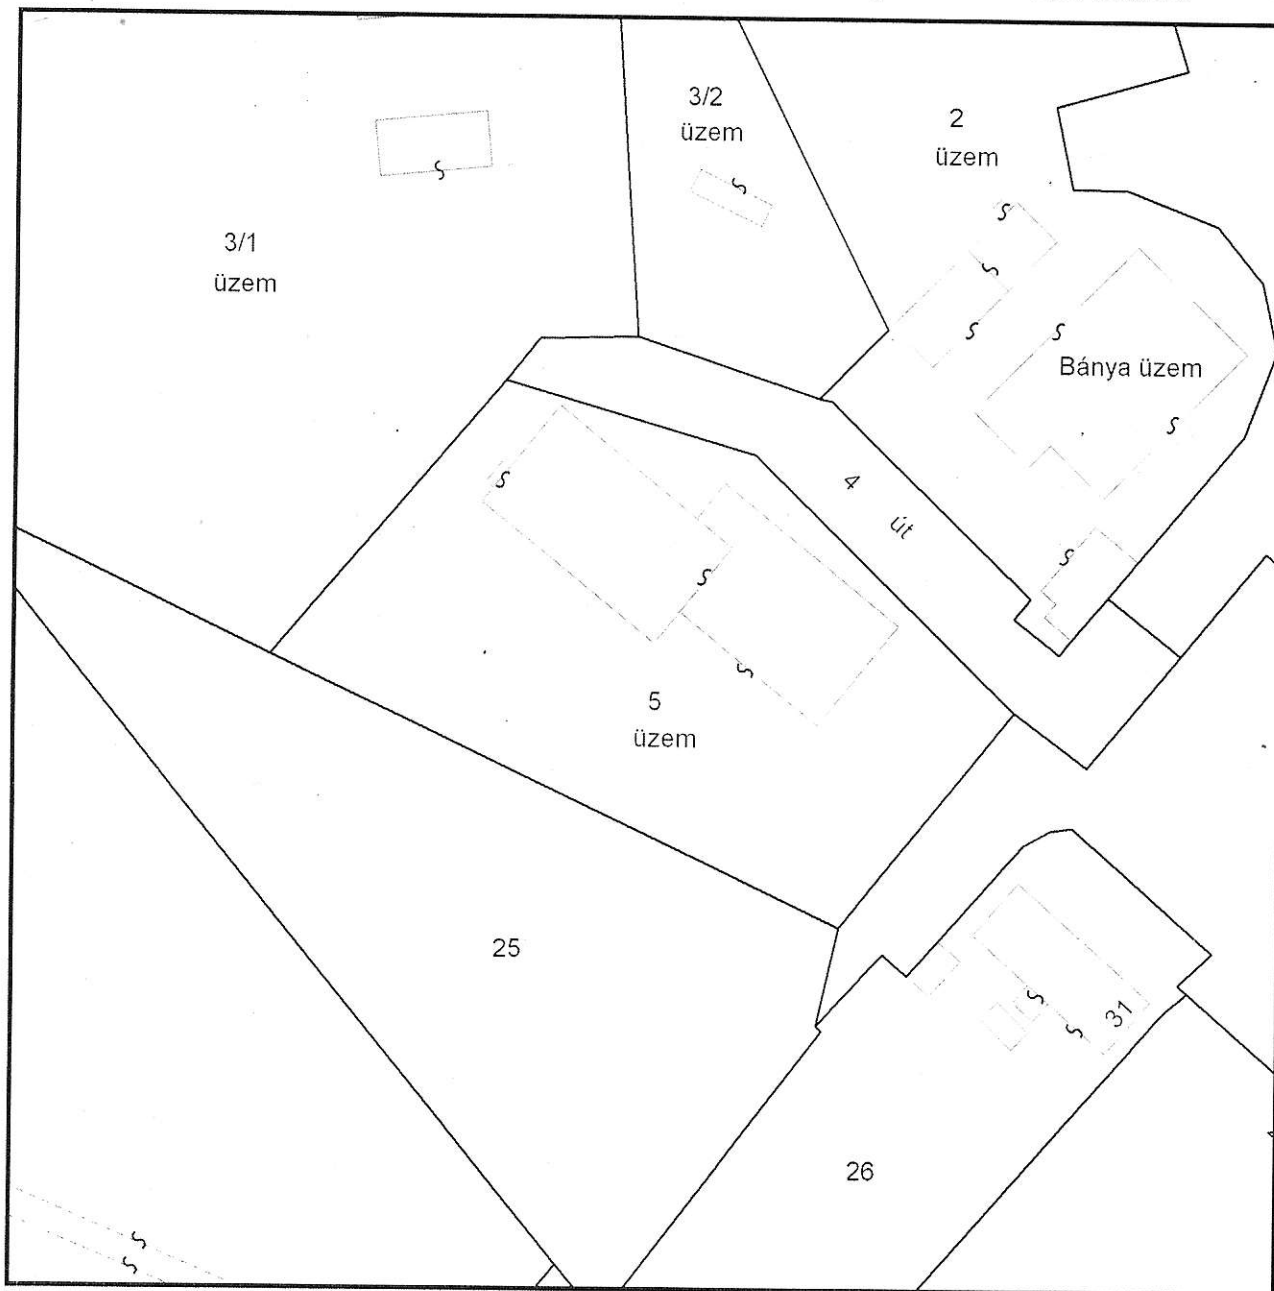

A térképmásolat a kiadást megelőző napig megegyező az ingatlan-nyilvántartási térképi adatbázis tartalmával.